



SCIENTIST 1-

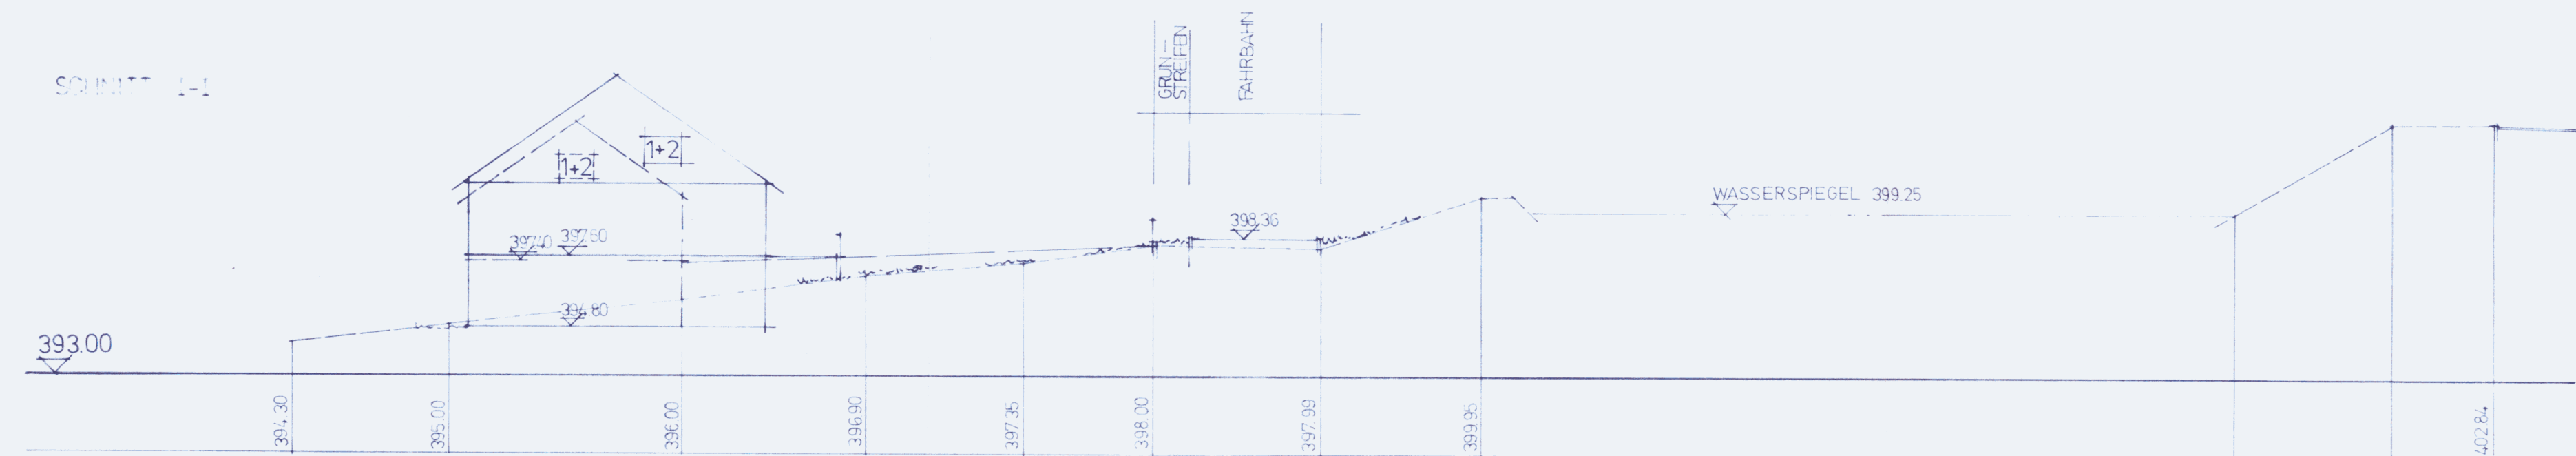


SCHNITT III- III

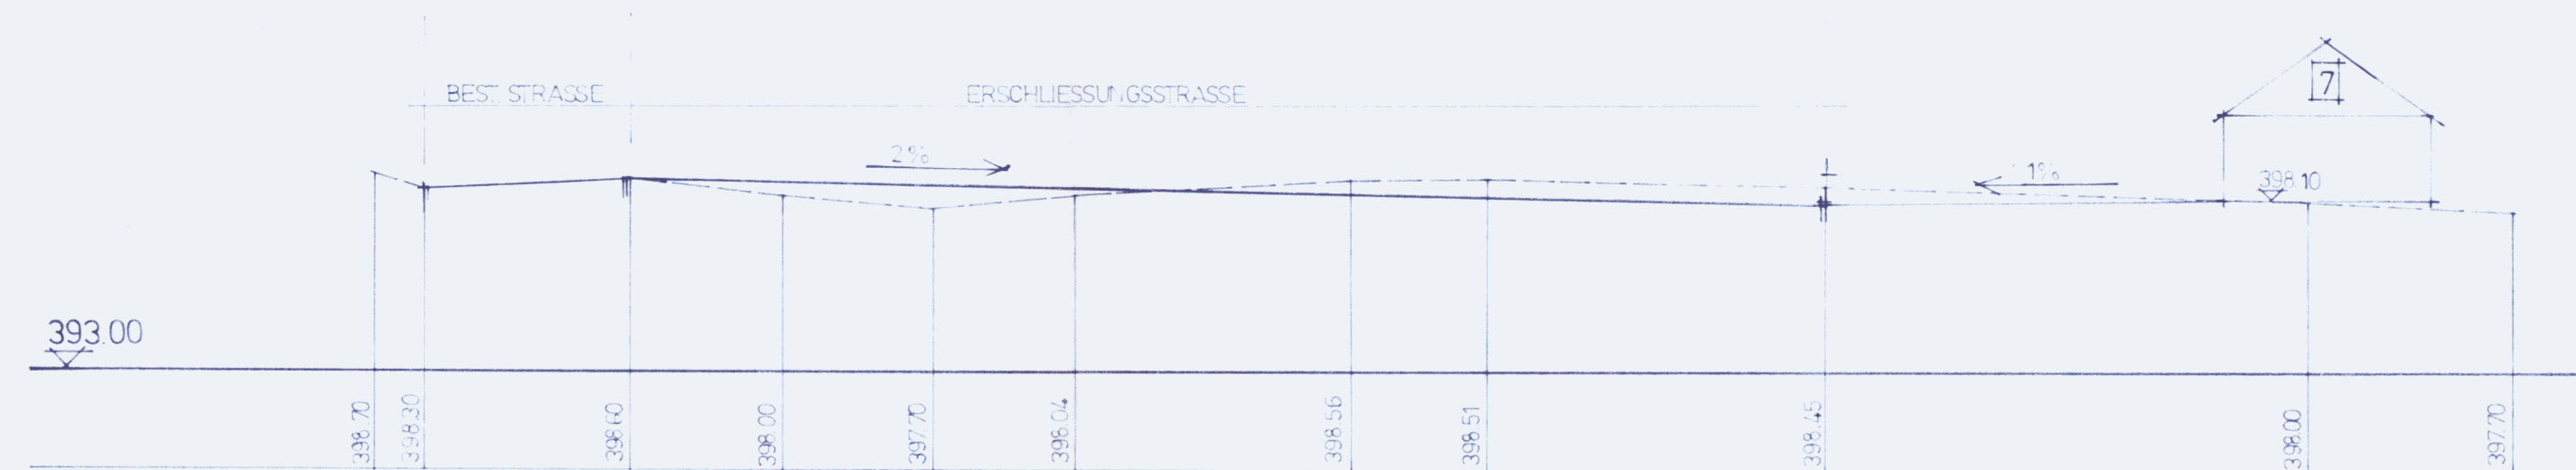

SCHNITZ 11-

SCHNITT IV - IV

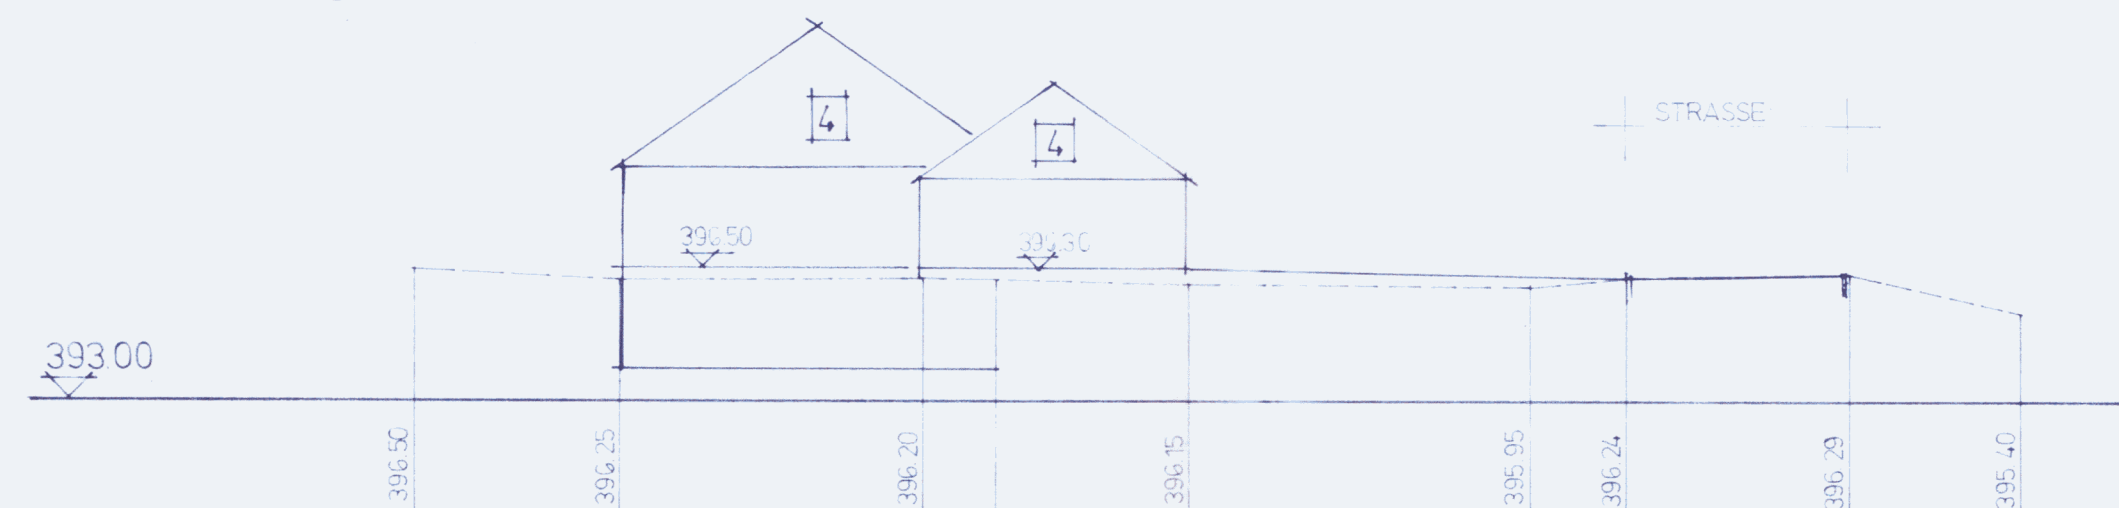

SCHNITT V-V

BEBAUUNGSPLAN AGELSBERG 'AM WEIHER'
MARKT REICHERTSHOFEN, LKR. PFAFFENHOFEN

GELÄNDESCHNITTE 1 / 200

ENTWURFSVERFASSER :
PEAFFENHOFEN, DEN 23.06.89

ING. BÜRO K. WIPFLER BDB
Planung, Bauleitung, Bauberatung
für Hoch-, Tief- u. Industriebau
8068 PFAFFENHOFEN/ILM
HOHENWARTER STRASSE 12A
Tel. 08441/40 11-12 • Telefax 8 13 41—
ING. BÜRO K. WIPFLER