




GELÄNDESCHNITT I

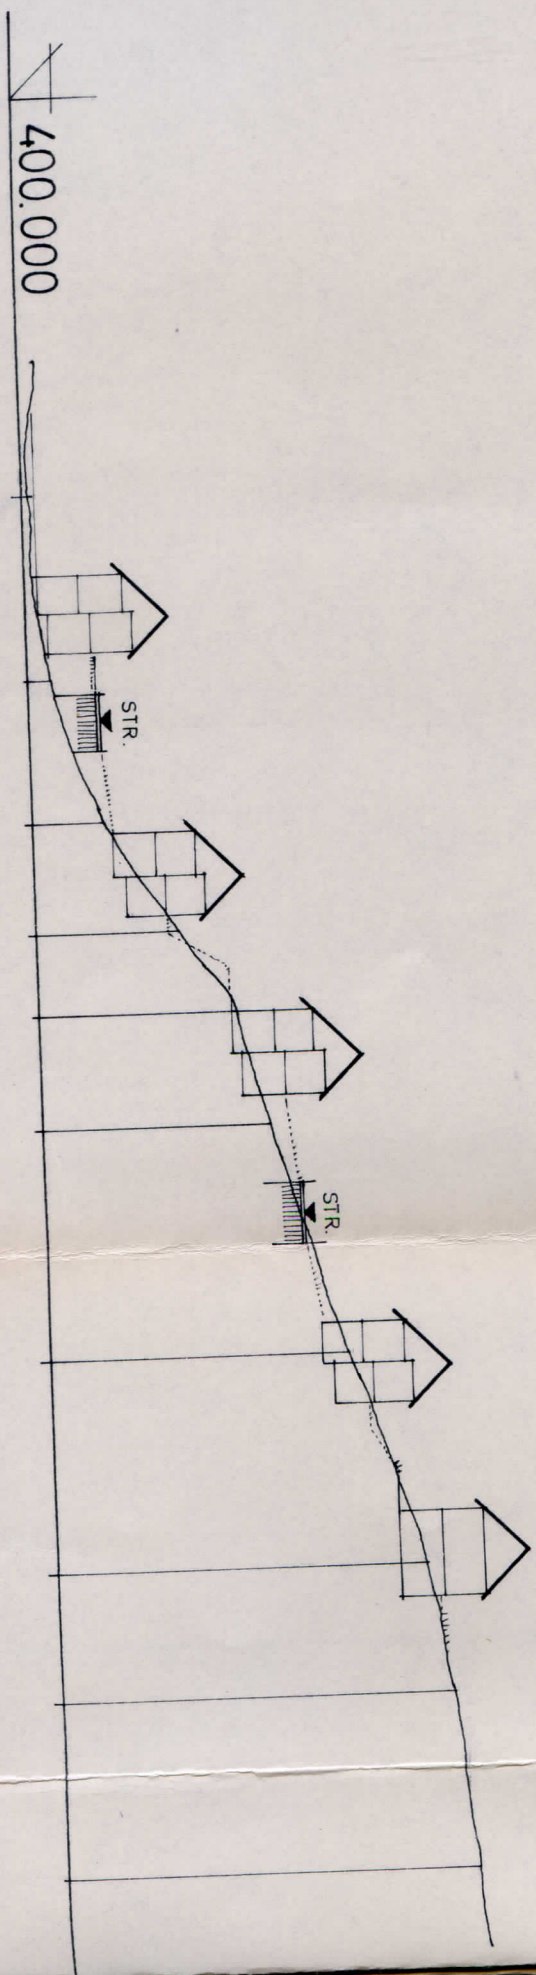

GELÄNDESCHNITT II

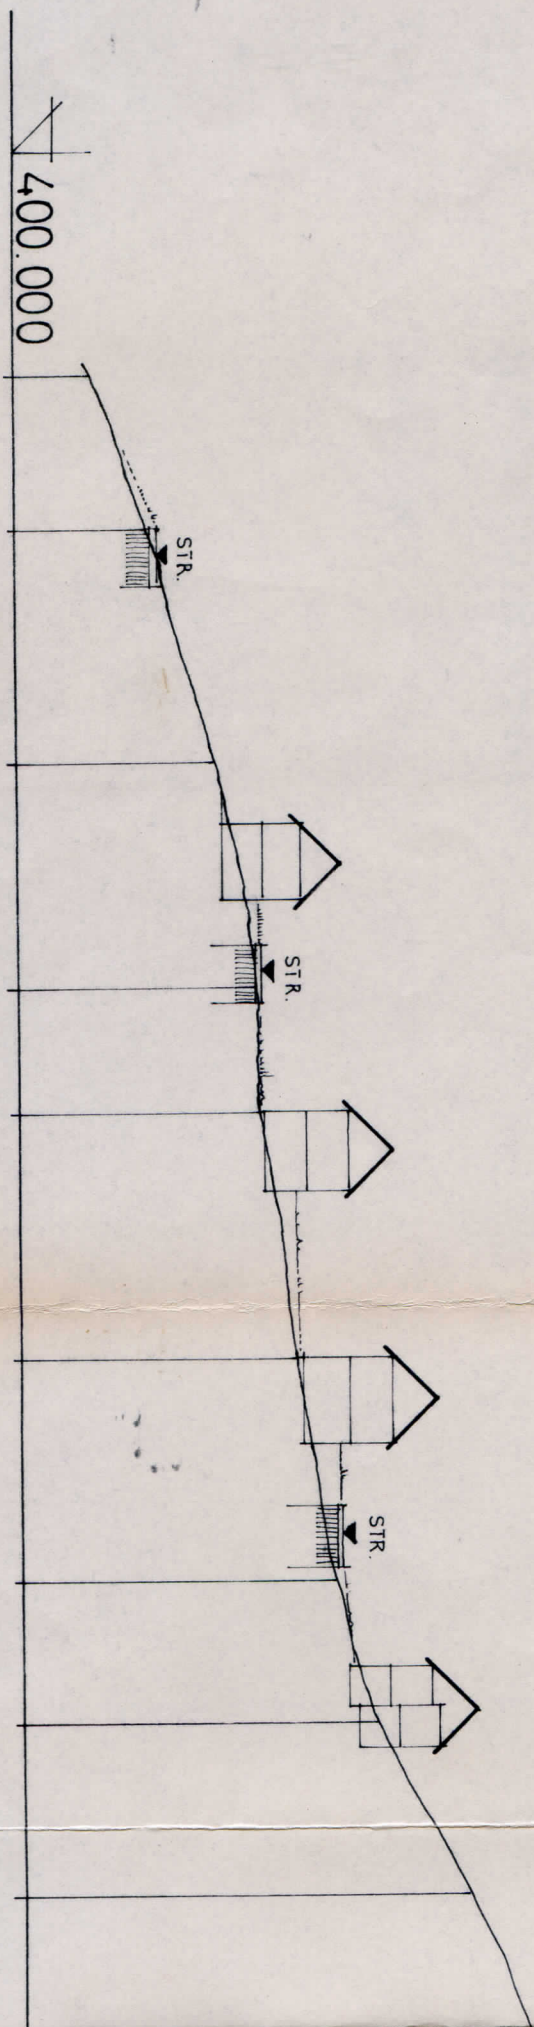

GELÄNDESCHNITT III

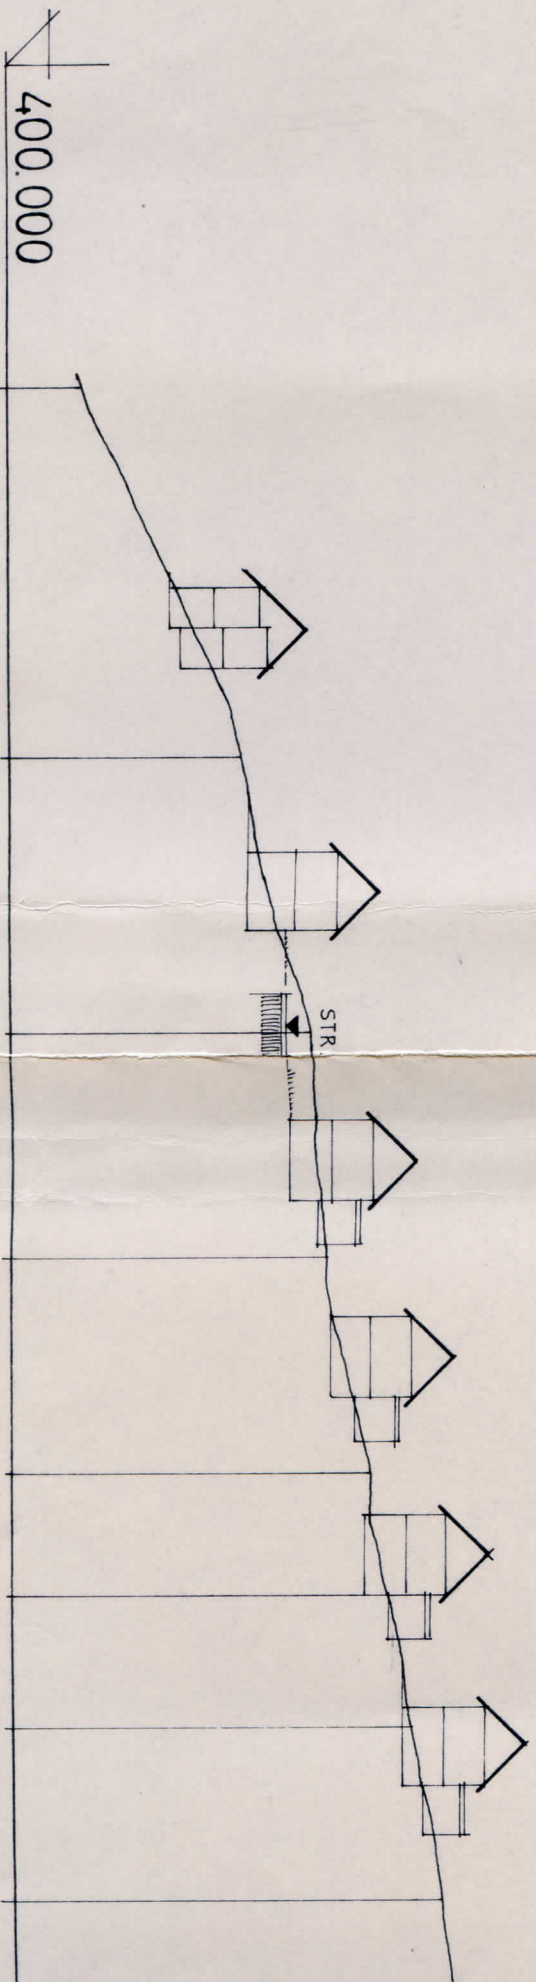

GELÄDESCHNITTE ZUM BEBAUUNGSPLAN
"HOHEBERG" DER GEMEINDE PÖRNBACH.

MASSSTAB = 1:1000/500

PFAFFENHOFEN, DEN 8.12.19

ING. BÜRO K. WIPFLER BDB

Planung, Bauleitung, Bauprägung
für Hoch-, Tief- u. Industriebau

8068 PFAFFENHOFEN, KLM

Hohenwarter Str. 144 · Tel. 08441/880