



SNITT E/E ZUM VORHABEN- UND ERSCHLIEßUNGSPLAN

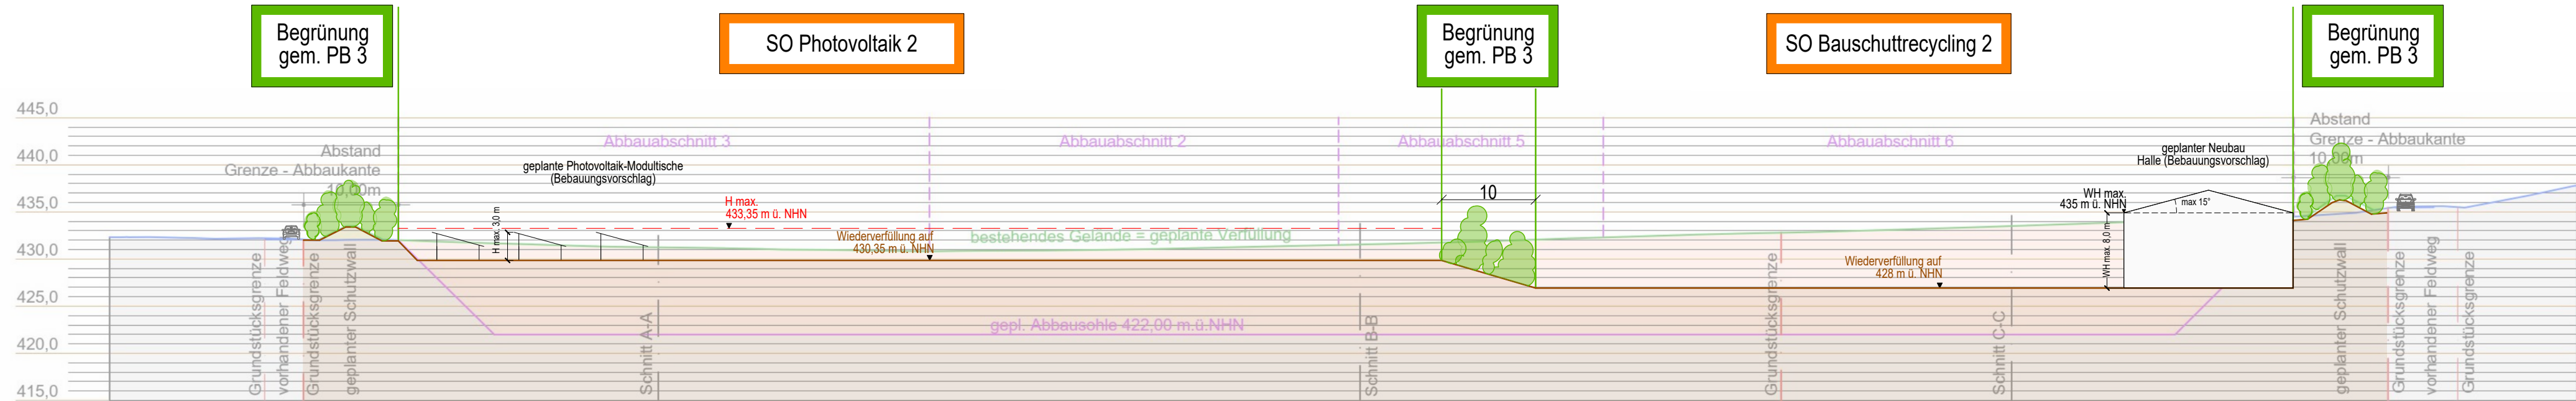

SNITT E-E M 1:500

SNITT E/E AUS DEM ANTRAG AUF ABGRABUNGSGENEHMIGUNG "TROCKENABBAU VON KIES UND SAND MIT WIEDERVERFÜLLUNG UND REKULTIVIERUNG AUF GRUNDSTÜCK FL.NR. 782 + 783 GEMARKUNG GOTTESHOFEN, MARKT REICHERTSHOFEN, DATUM 03.04.2024

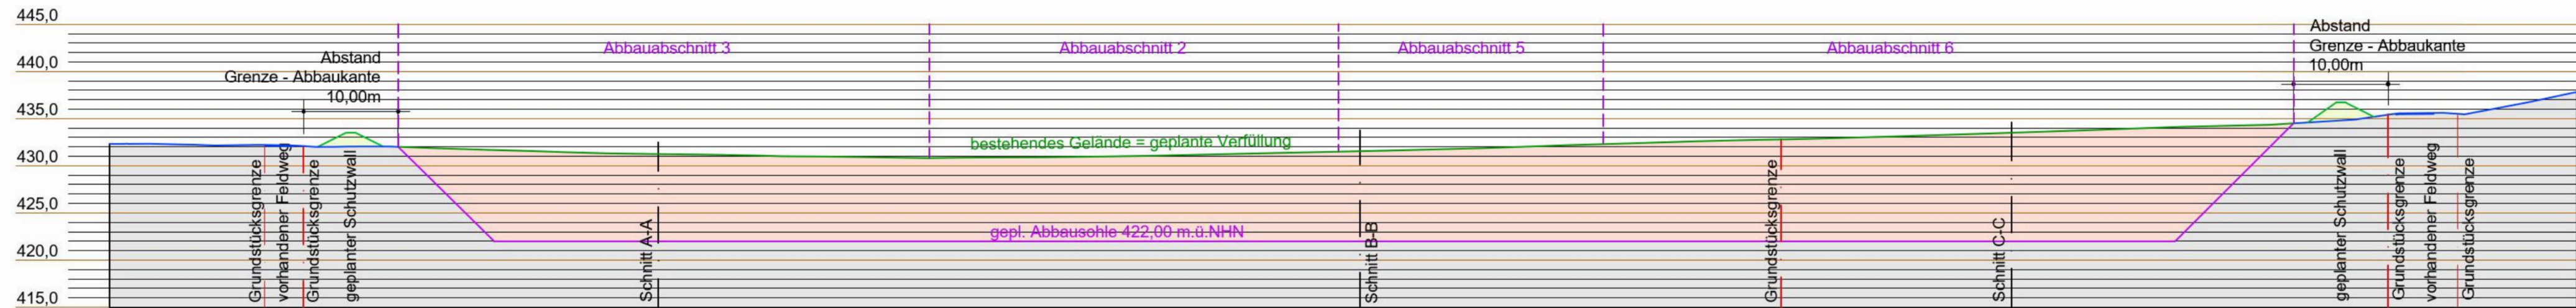

SNITT E-E M 1:500

Planfertiger: NORBERT EINÖDSHOFER  
LANDSCHAFTSARCHITEKT STADTPLANER

MARIENSTRASSE 7 TEL 08441-82480  
85298 SCHEYERN FAX 08441-82470  
MAIL INFO@EINOEDSHOFER.DE


MARKT REICHERTSHOFEN  
LANDKREIS PFAFFENHOFEN AN DER ILM

VORHABEN- UND ERSCHLIEßUNGSPLAN  
SNITT E/E

zum vorhabenbezogenen Bebauungsplan Nr. 54  
"Sondergebiet Bauschuttrecycling und Photovoltaik Starkertshofen"

Fassung zur Veröffentlichung im Internet und zur Beteiligung der Behörden und sonstigen  
Träger öffentlicher Belange gem. § 3 Abs. 2 und § 4 Abs. 2 BauGB

ÜBERSICHTSLAGEPLAN M = 1 : 20.000

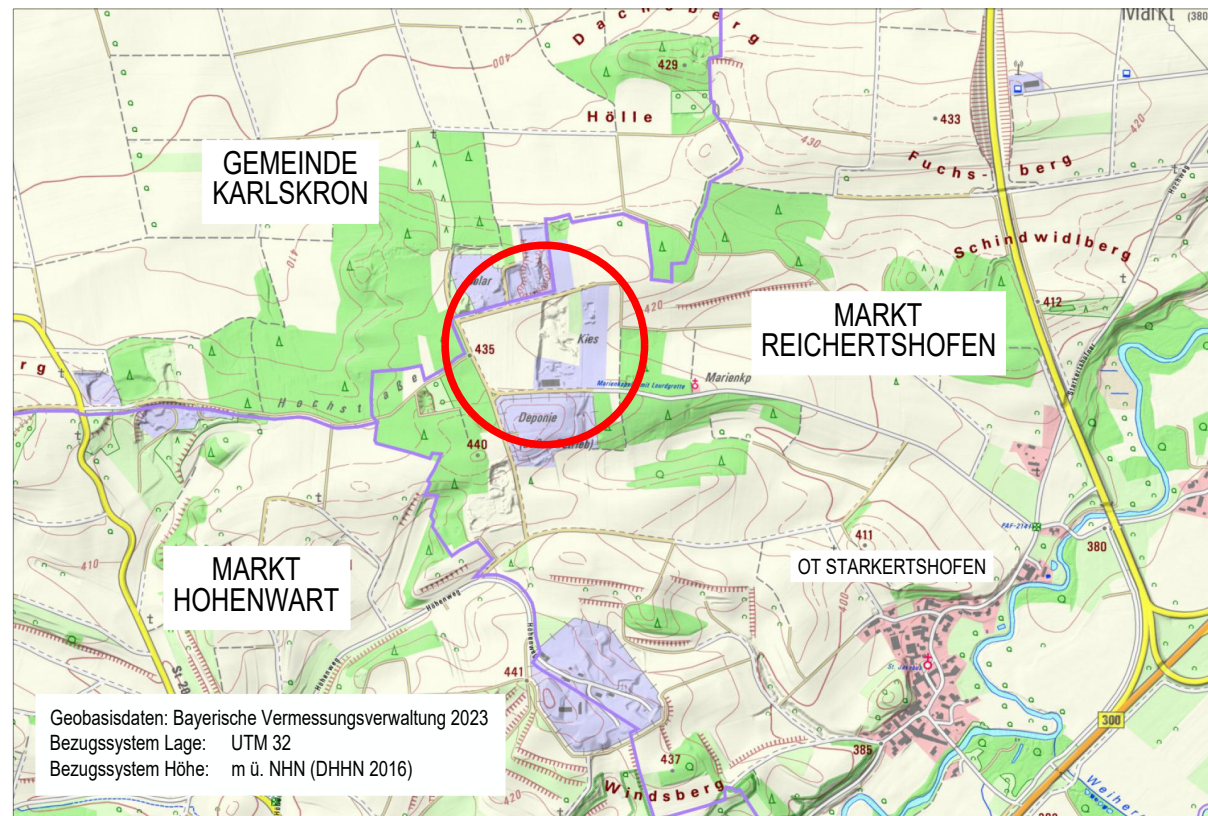

ENTWURFSVERFASER:

Wipfler PLAN

Architekten Stadtplaner  
Bauingenieure  
Vermessungsingenieure  
Erschließungsträger

Hohenwarter Straße 124  
85276 Pfaffenhofen  
Tel.: 08441 5046-0  
Fax: 08441 504629  
Mail info@wipflerplan.de

Proj.Nr.: 7085.002

VORHABENTRÄGER:

Donaubauer GmbH  
Sandrartstraße 7  
85084 Reichertshofen  
Tel.: 08453 8531  
Fax: 08453 30523  
Mail: info@donaubauergmbh.de

PFAFFENHOFEN, DEN 05.08.2025