


MARKT REICHERTSHOFEN
LANDKREIS PFAFFENHOFEN
1. FLÄCHENNUTZUNGSPLANÄNDERUNG

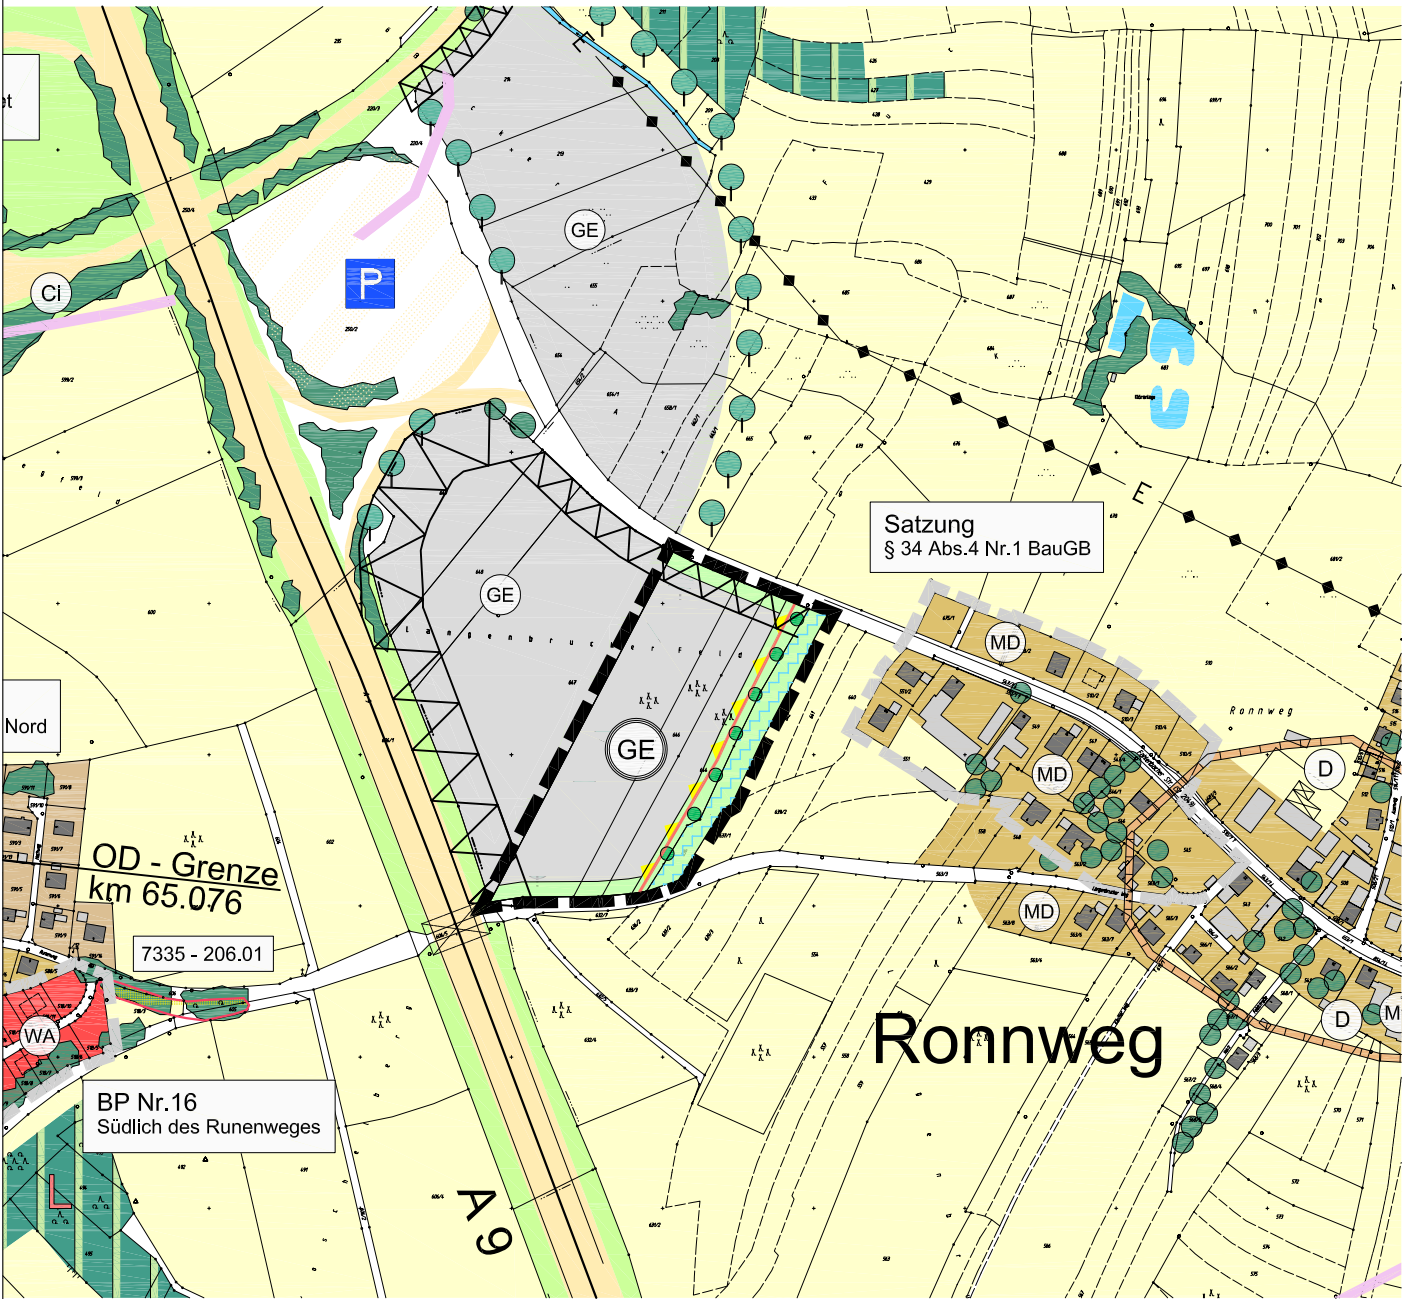

M=1:5000

LEGENDE


- Geltungsbereich
- Gewerbegebiet
gem. § 8 BauNVO
- Schutzvorkehrung gegen schädliche
Umwelteinwirkungen i.S. des BImSchG
mit Eingrünung (Lärmschutz)
- Grünfläche
- Grünfläche zur Regenwasserbewirtschaftung
- Anbauverbotszone

VERFAHRENSVERMERKE

- 1. Aufstellungsbeschluß am
- 2. Bekanntmachung des Aufstellungsbeschlusses am
- 3. Öffentliche Auslegung vom mit
- 4. Feststellungsbeschluß am
- 5. Genehmigungsbescheid (LRA) Nr. vom
- 6. Bekanntgemacht / Rechtskräftig am/seit
- a) Für den Vermerk Nr. 5 :
Landratsamt Pfaffenhofen, (Siegel)
.....
i.A.
- b) Für die übrigen Vermerke :
Markt Reichertshofen, (Siegel)
.....
1. Bürgermeister

MARKT REICHERTSHOFEN
LANDKREIS PFAFFENHOFEN
1. FLÄCHENNUTZUNGSPLAN -
ÄNDERUNG

ÜBERSICHTSLAGEPLAN M 1 : 25000

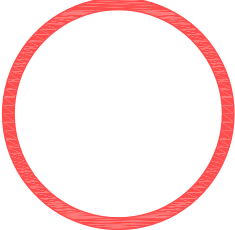

ENTWURFSVERFASSER: PFAFFENHOFEN, DEN 18.12.2007
GEÄNDERT , DEN 08.04.2008
DEN 12.11.2008
DEN 31.03.2009

WipflerPLAN

Architekten
Bauingenieure
Vermessungsingenieure
Erschließungsträger

Hohenwarter Straße 124
85276 Pfaffenhofen
Tel.: 08441 504622
Fax: 08441 504629
Mail ue@wipflerplan.de